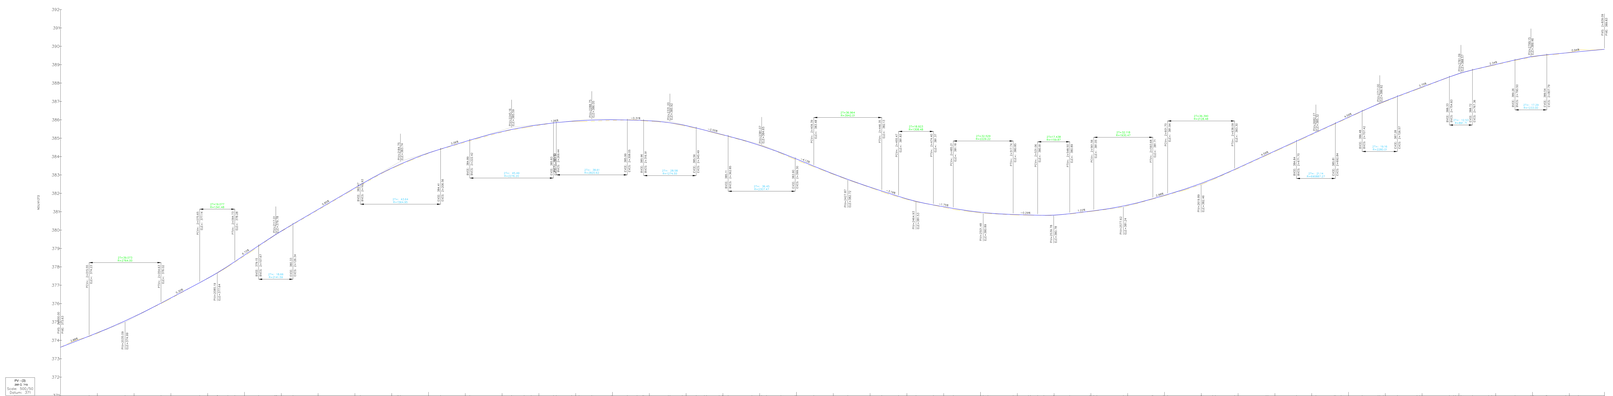

מס' עדכון	תאור העדכון	תאריך	חתימה

הערות

הערות

מעגל התכנון:

☒ תכנון מתכנן ☐ תכנון מפורט

☐ בביצוע ☐ ביאור ☐ בביצוע ☐ מפורט ☐ בביצוע

שלב: שלב: שלב: שלב:

י.ת תכנון - T.T Engineering
רח' הגר 22, ת.ד. 1148, מודיעין עילית, 71700
טלפון: 08-9970000 פקס: 08-9970001
דוא"ל: office@ttengineering.co.il

מס' פרויקט: 2108MT1

שם הפרויקט: מוצבה תמר
כביש 90 / ציר - מיצר רחום

מס' בקרה:

שלב: ביצוע

שלב עדכון: ראשוני

	שם	תפקיד	חתימה	תאריך
מתכנן				
בדק				
אישר				
מנהל הפרויקט	אל תמרי	מנהל פרויקט		
מנהל מקצועי	אל תמרי	מנהל מקצועי		

מקור מידע:

אם הרשומה בדיה הינה בעלת מחברות, הנתונים אלה קניין הרוחני שלהם ולא מהווים הרשאה לשימוש "כנגד"